

PLAN DE MASSE

Lotissement "Le Clos Des Pins"

CRUZY


Date : 23/09/2021



Aménageur
de vos campagnes
www.jcc-promotion.fr
04 67 38 00 69

Echelle 1/200

Format A0

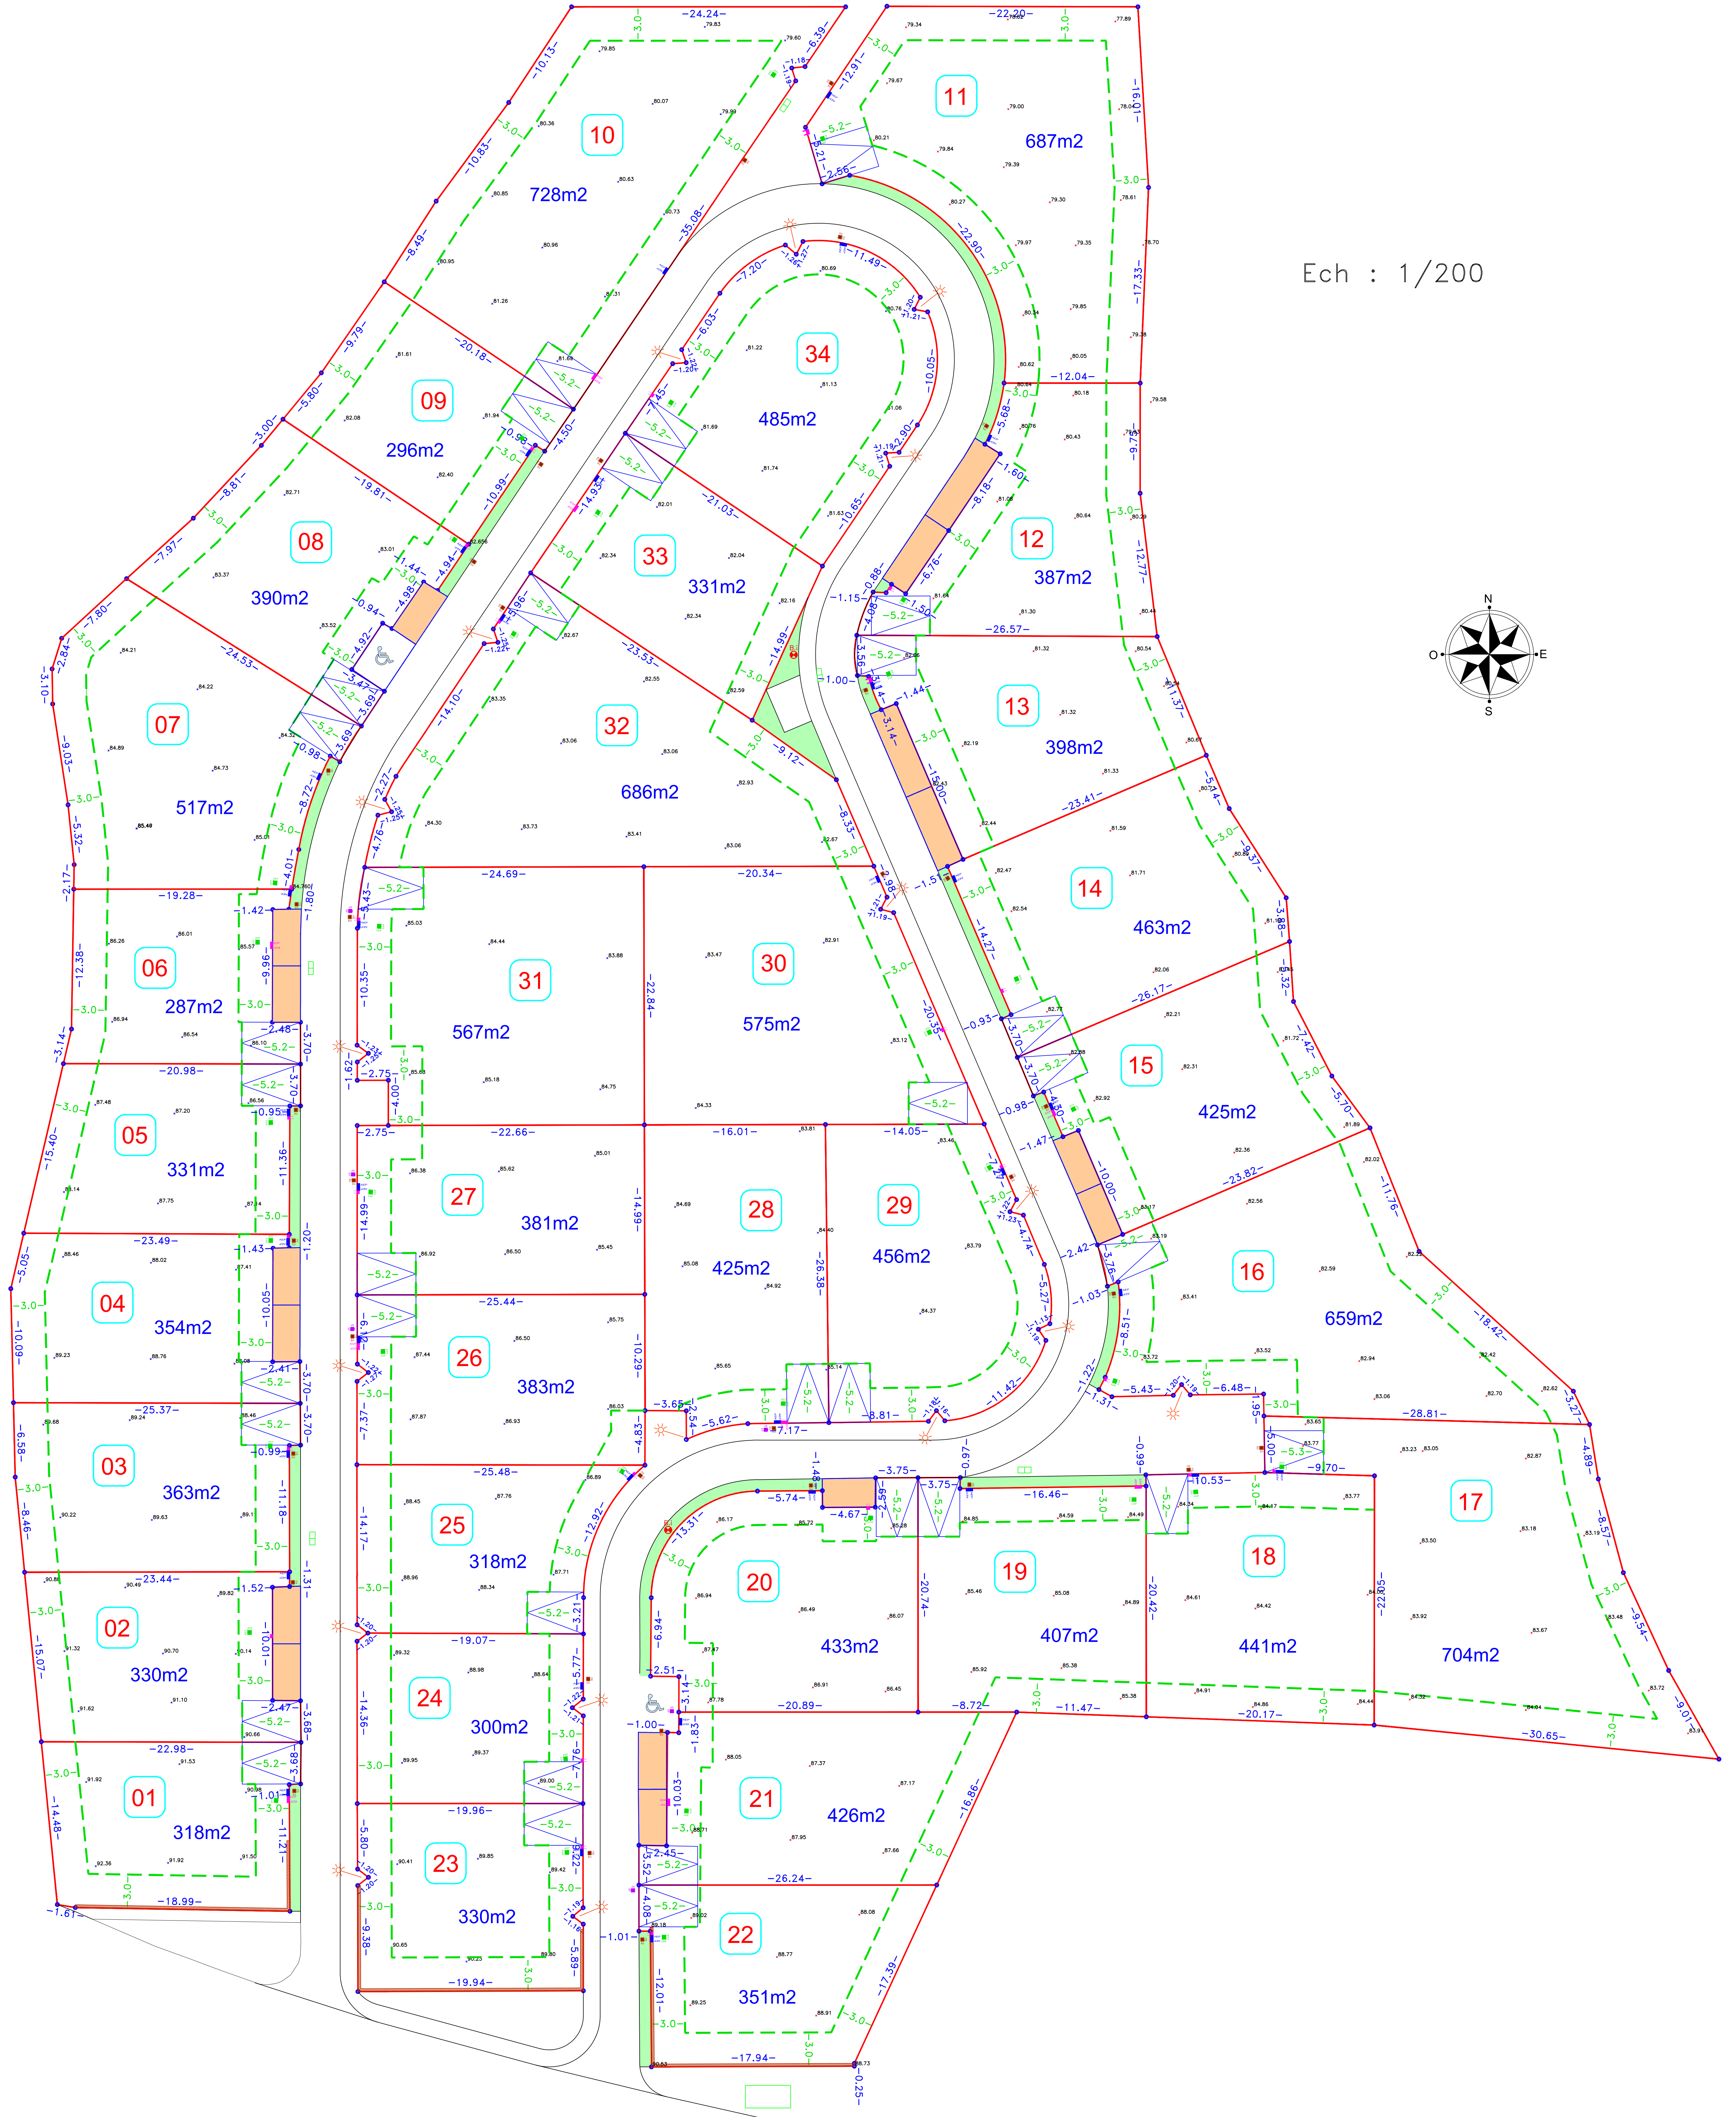

Ech : 1/200

