


Ce document n'est contractuel que s'il comporte date et signature originale du Géomètre Expert - Ce plan a été établi par fichier numérique pour l'échelle indiquée ci-dessous

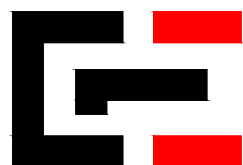

GEOMETRE-EXPERT
GARANT d'un CADRE de VIE DURABLE



Département de l'HERAULT

Commune de CRUZY



Lotissement

” Le CLOS des PINS ”


- PLAN de VENTE -

- CADASTRE -



Section **AC** n° **xxx**

(Lot **17**)

Superficie **704 m²**

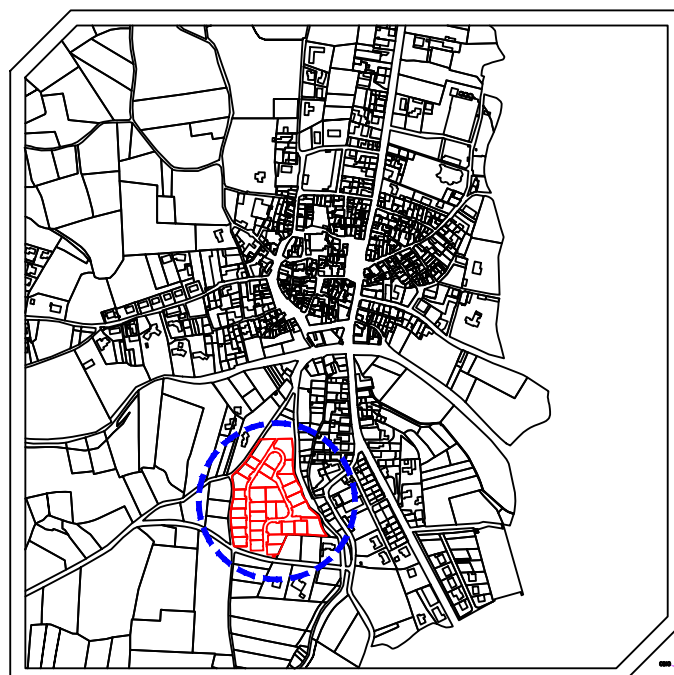

Extrait cadastral sans échelle

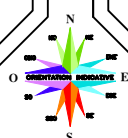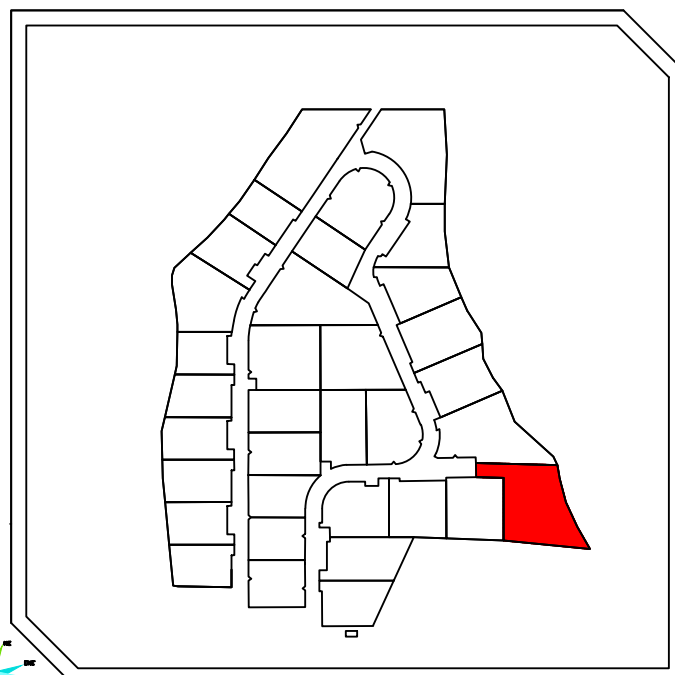

SUD-GEO sarl
Géomètre Expert Foncier
Inscription O.G.E. : n° 97.607
2, rue Albert MAGNELLI
34 500 BEZIERS
Tél : 04 67 37 65 75
Fax : 04 67 37 65 76
email : contact@sudgeo.fr


Dressé en **Septembre 2021**

Dossier **19.3715**


Le Géomètre ne pourra être tenu responsable de la disparition des bornes ou repères définissant les limites .

Altimétrie NGF du terrain x 90.52
en Septembre 2021

Parking privatif non clos (emplacement obligatoire)
Il sera réalisé en même temps que la construction .
la conformité étant subordonnée à cette réalisation

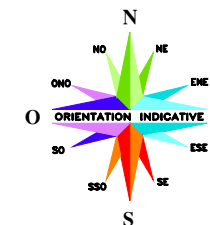

Construction en R+0 MAXIMUM

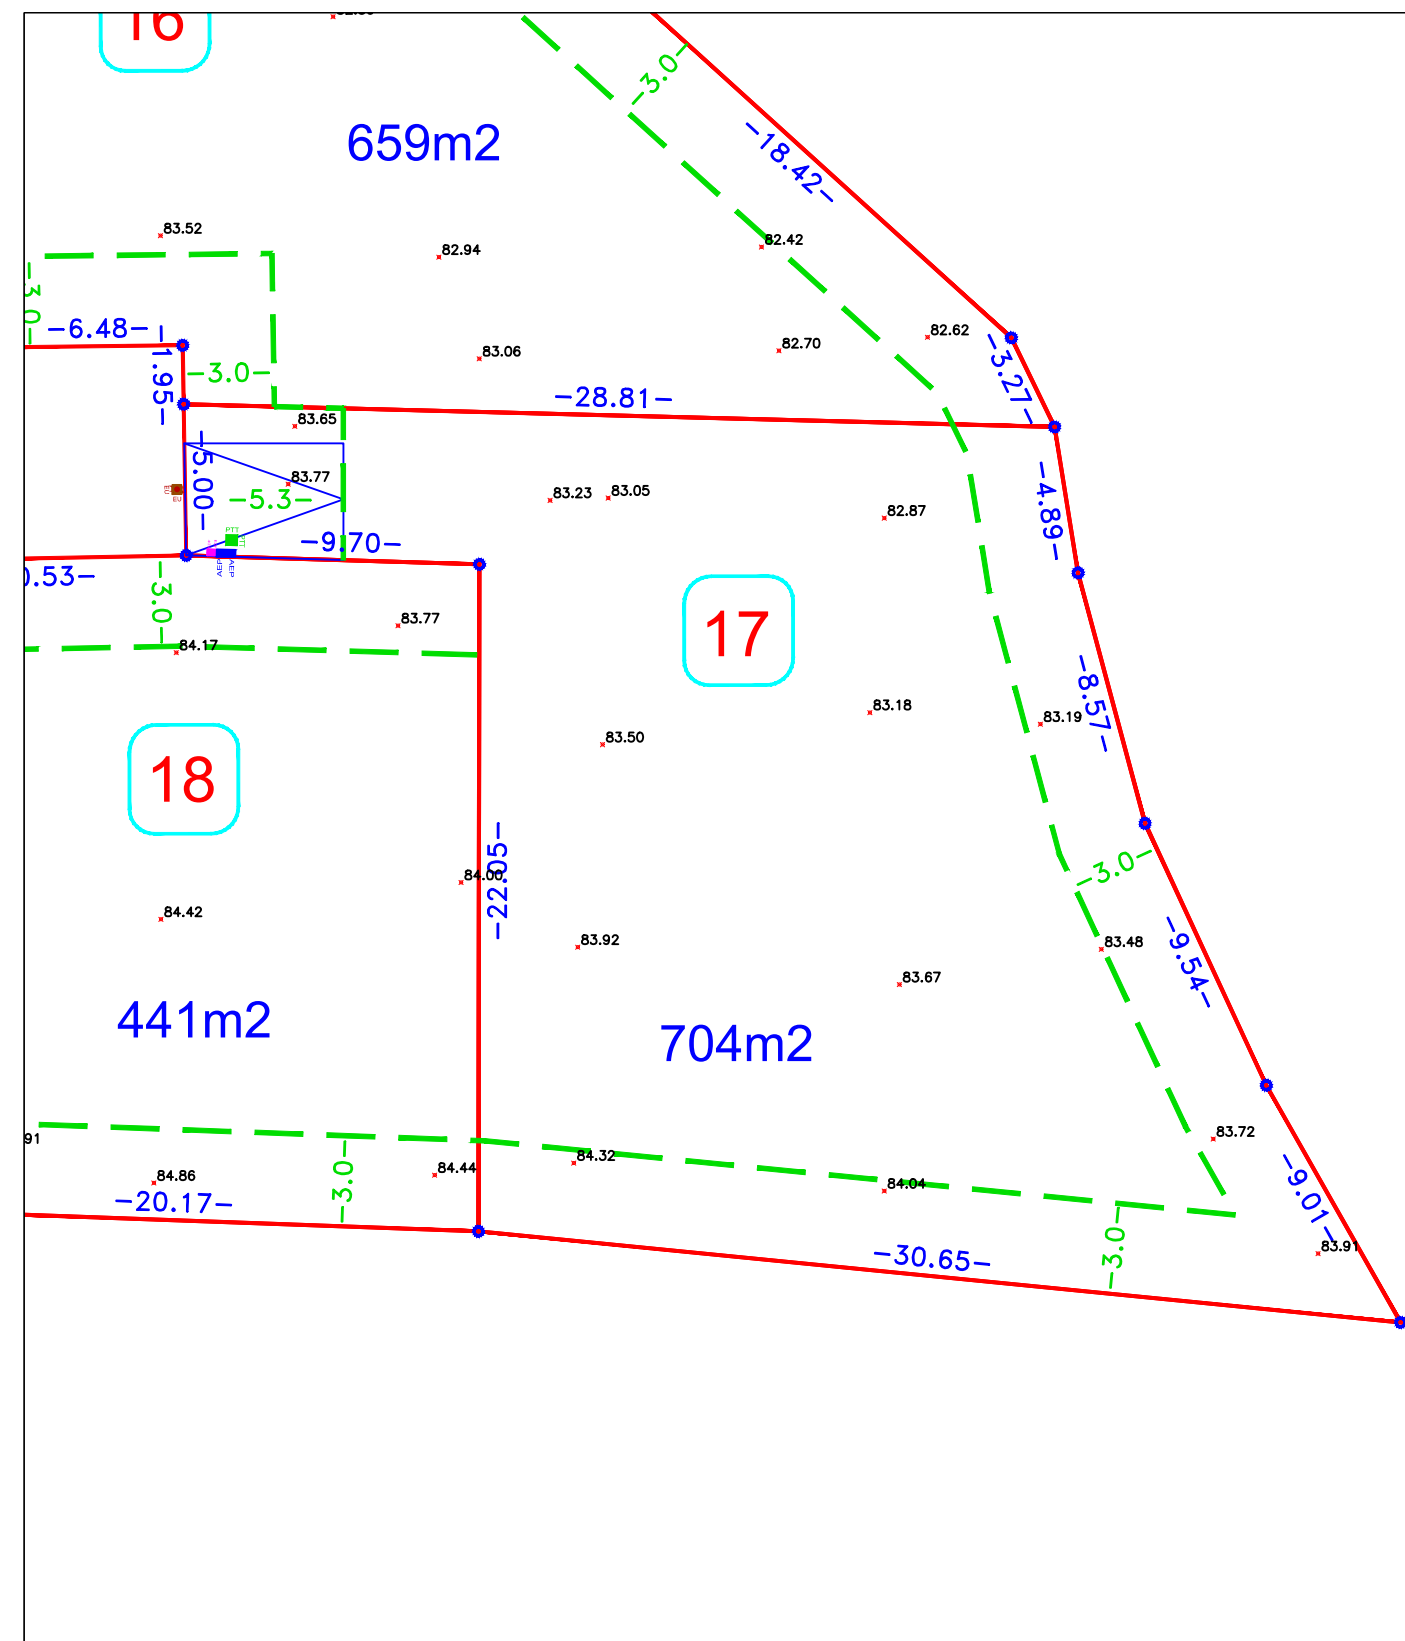

Zone CONSTRUCTIBLE maxi
Cotation des courbes suivant la corde

ECHELLE = 1/250
Distances HORIZONTALES